
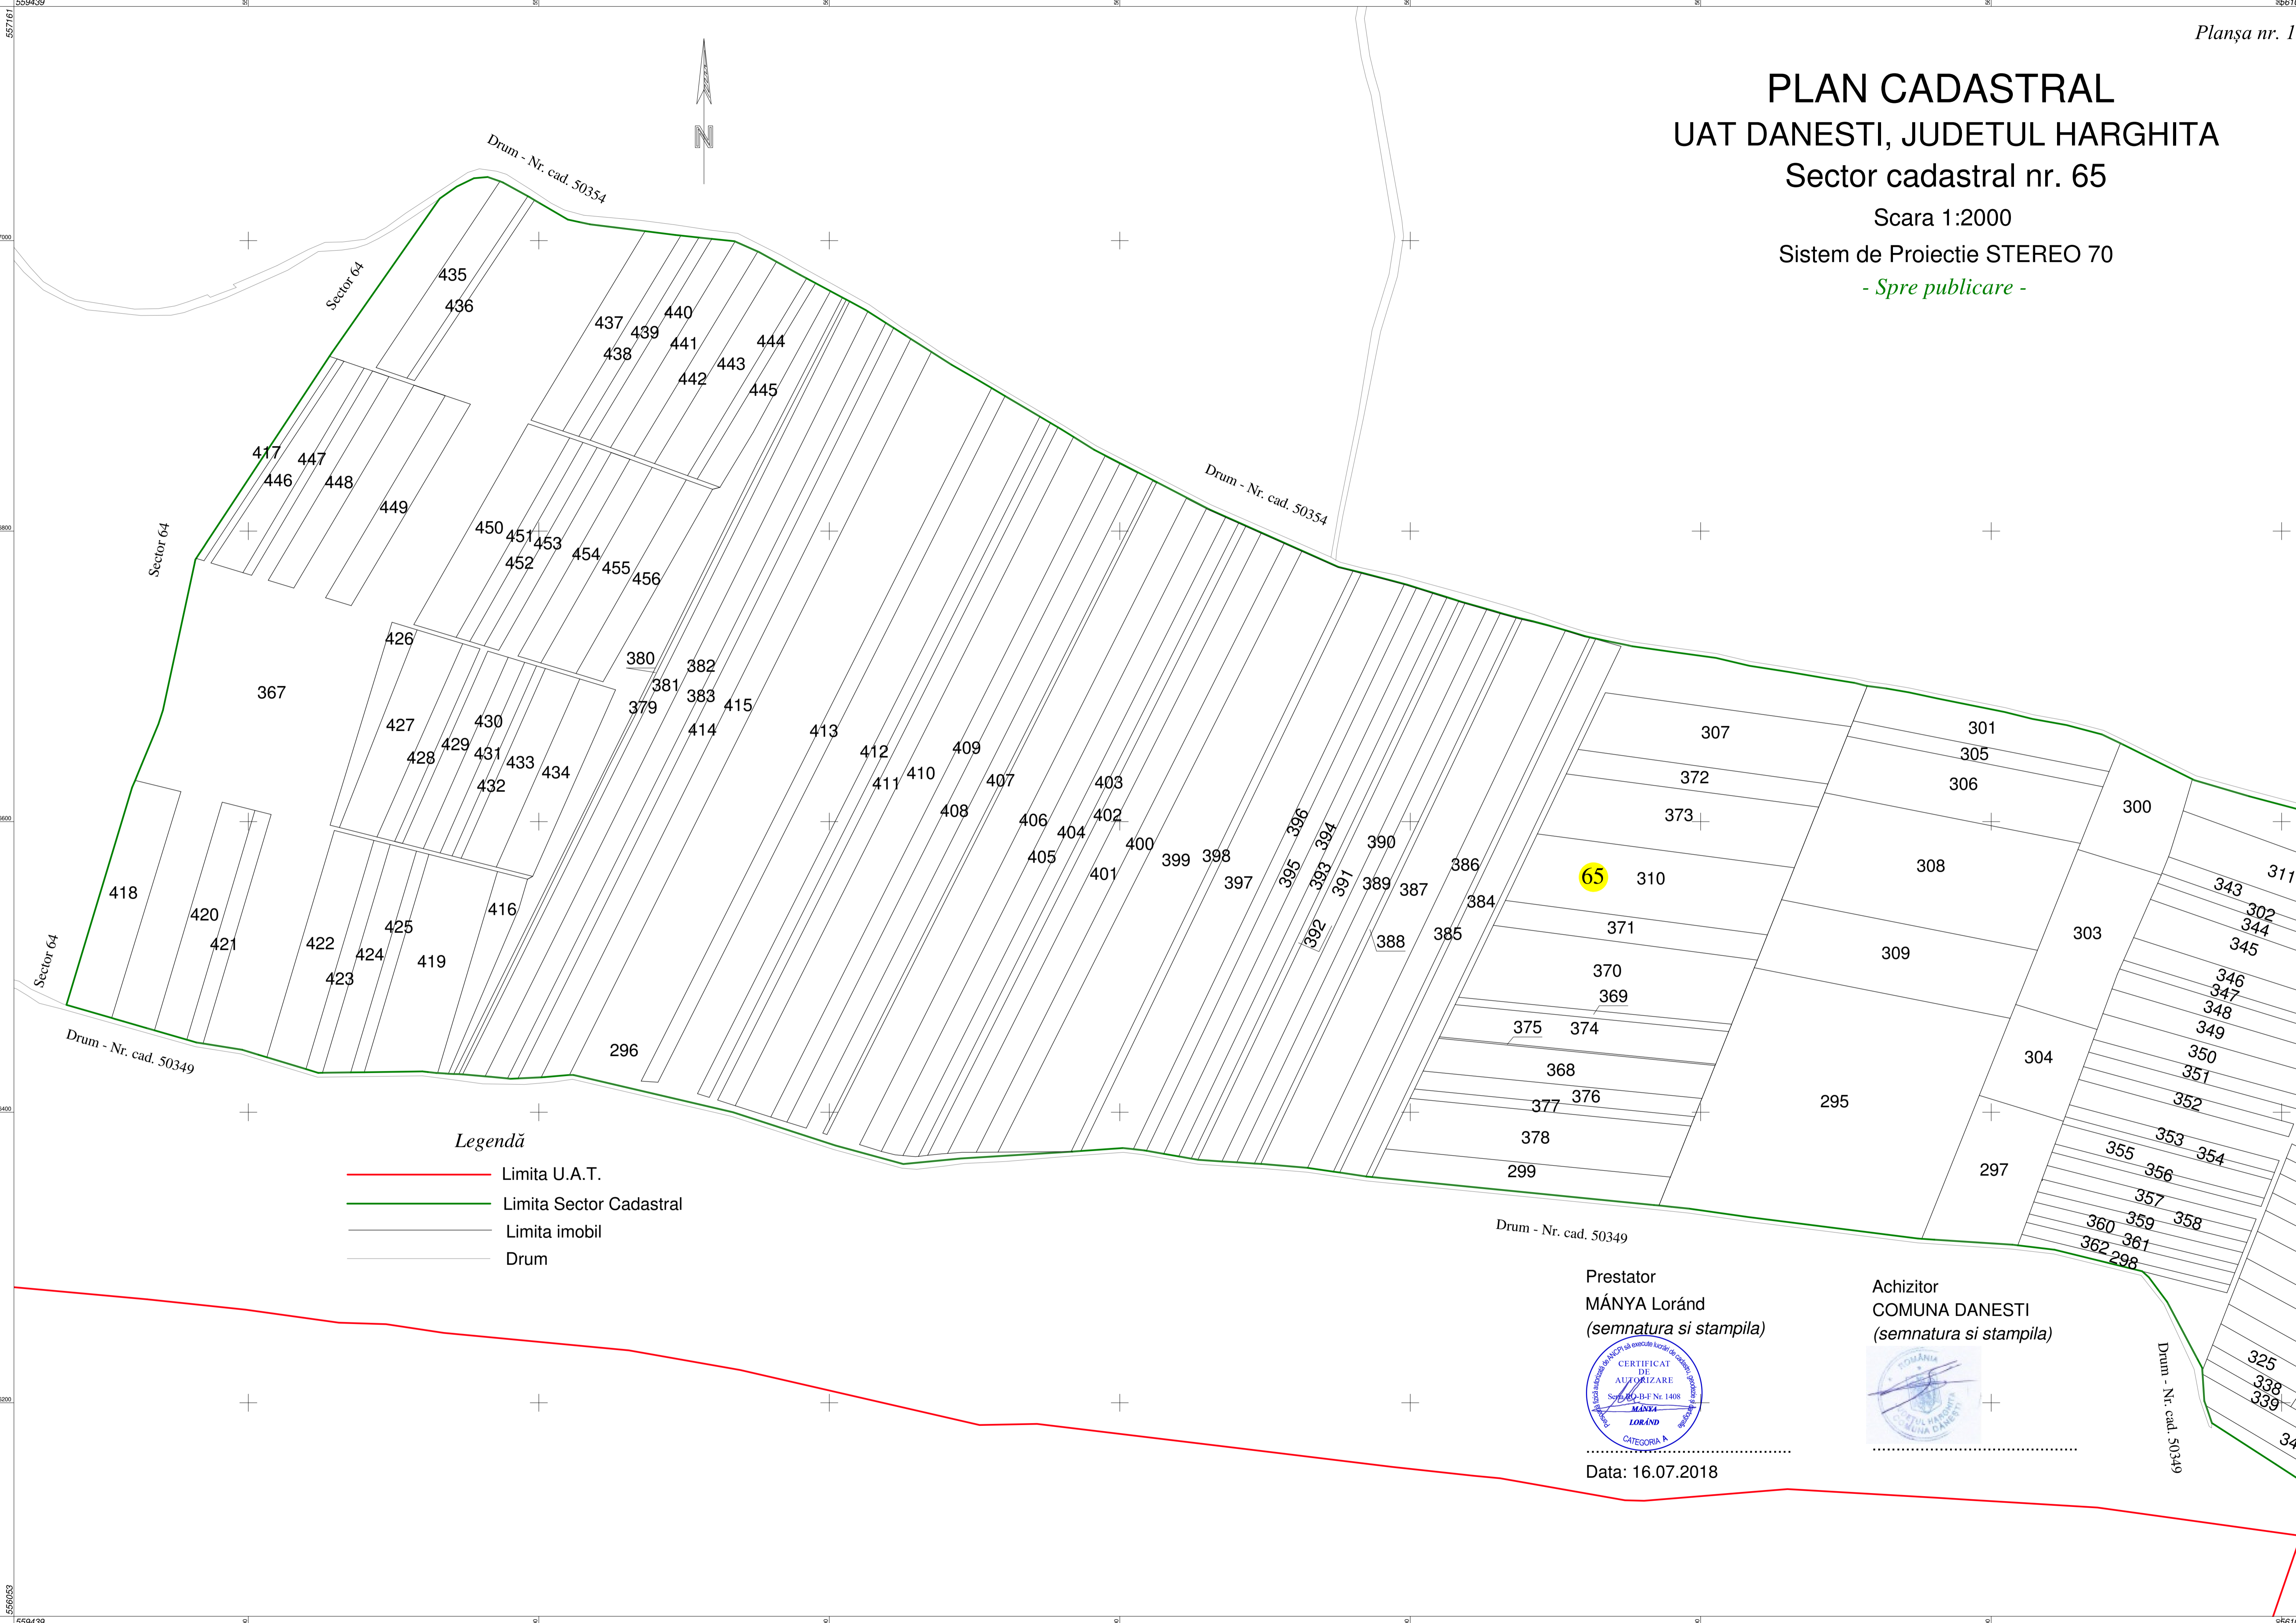


PLAN CADASTRAL

UAT DANESTI, JUDETUL HARGHITA

Sector cadastral nr. 65

Scara 1:2000
Sistem de Proiectie STEREO 70
- Spre publicare -

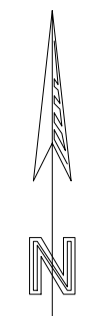

Legendă

- Limita U.A.T.
- Limita Sector Cadastral
- Limita imobil
- Drum

Prestator
MĂNYA Loránd
(semnatura și stampila)



Data: 16.07.2018

Achizitor
COMUNA DANESTI
(semnatura și stampila)



PLAN CADASTRAL


UAT DANESTI, JUDETUL HARGHITA

Sector cadastral nr. 65

Scara 1:2000

Sistem de Proiectie STEREO 70

- Spre publicare -

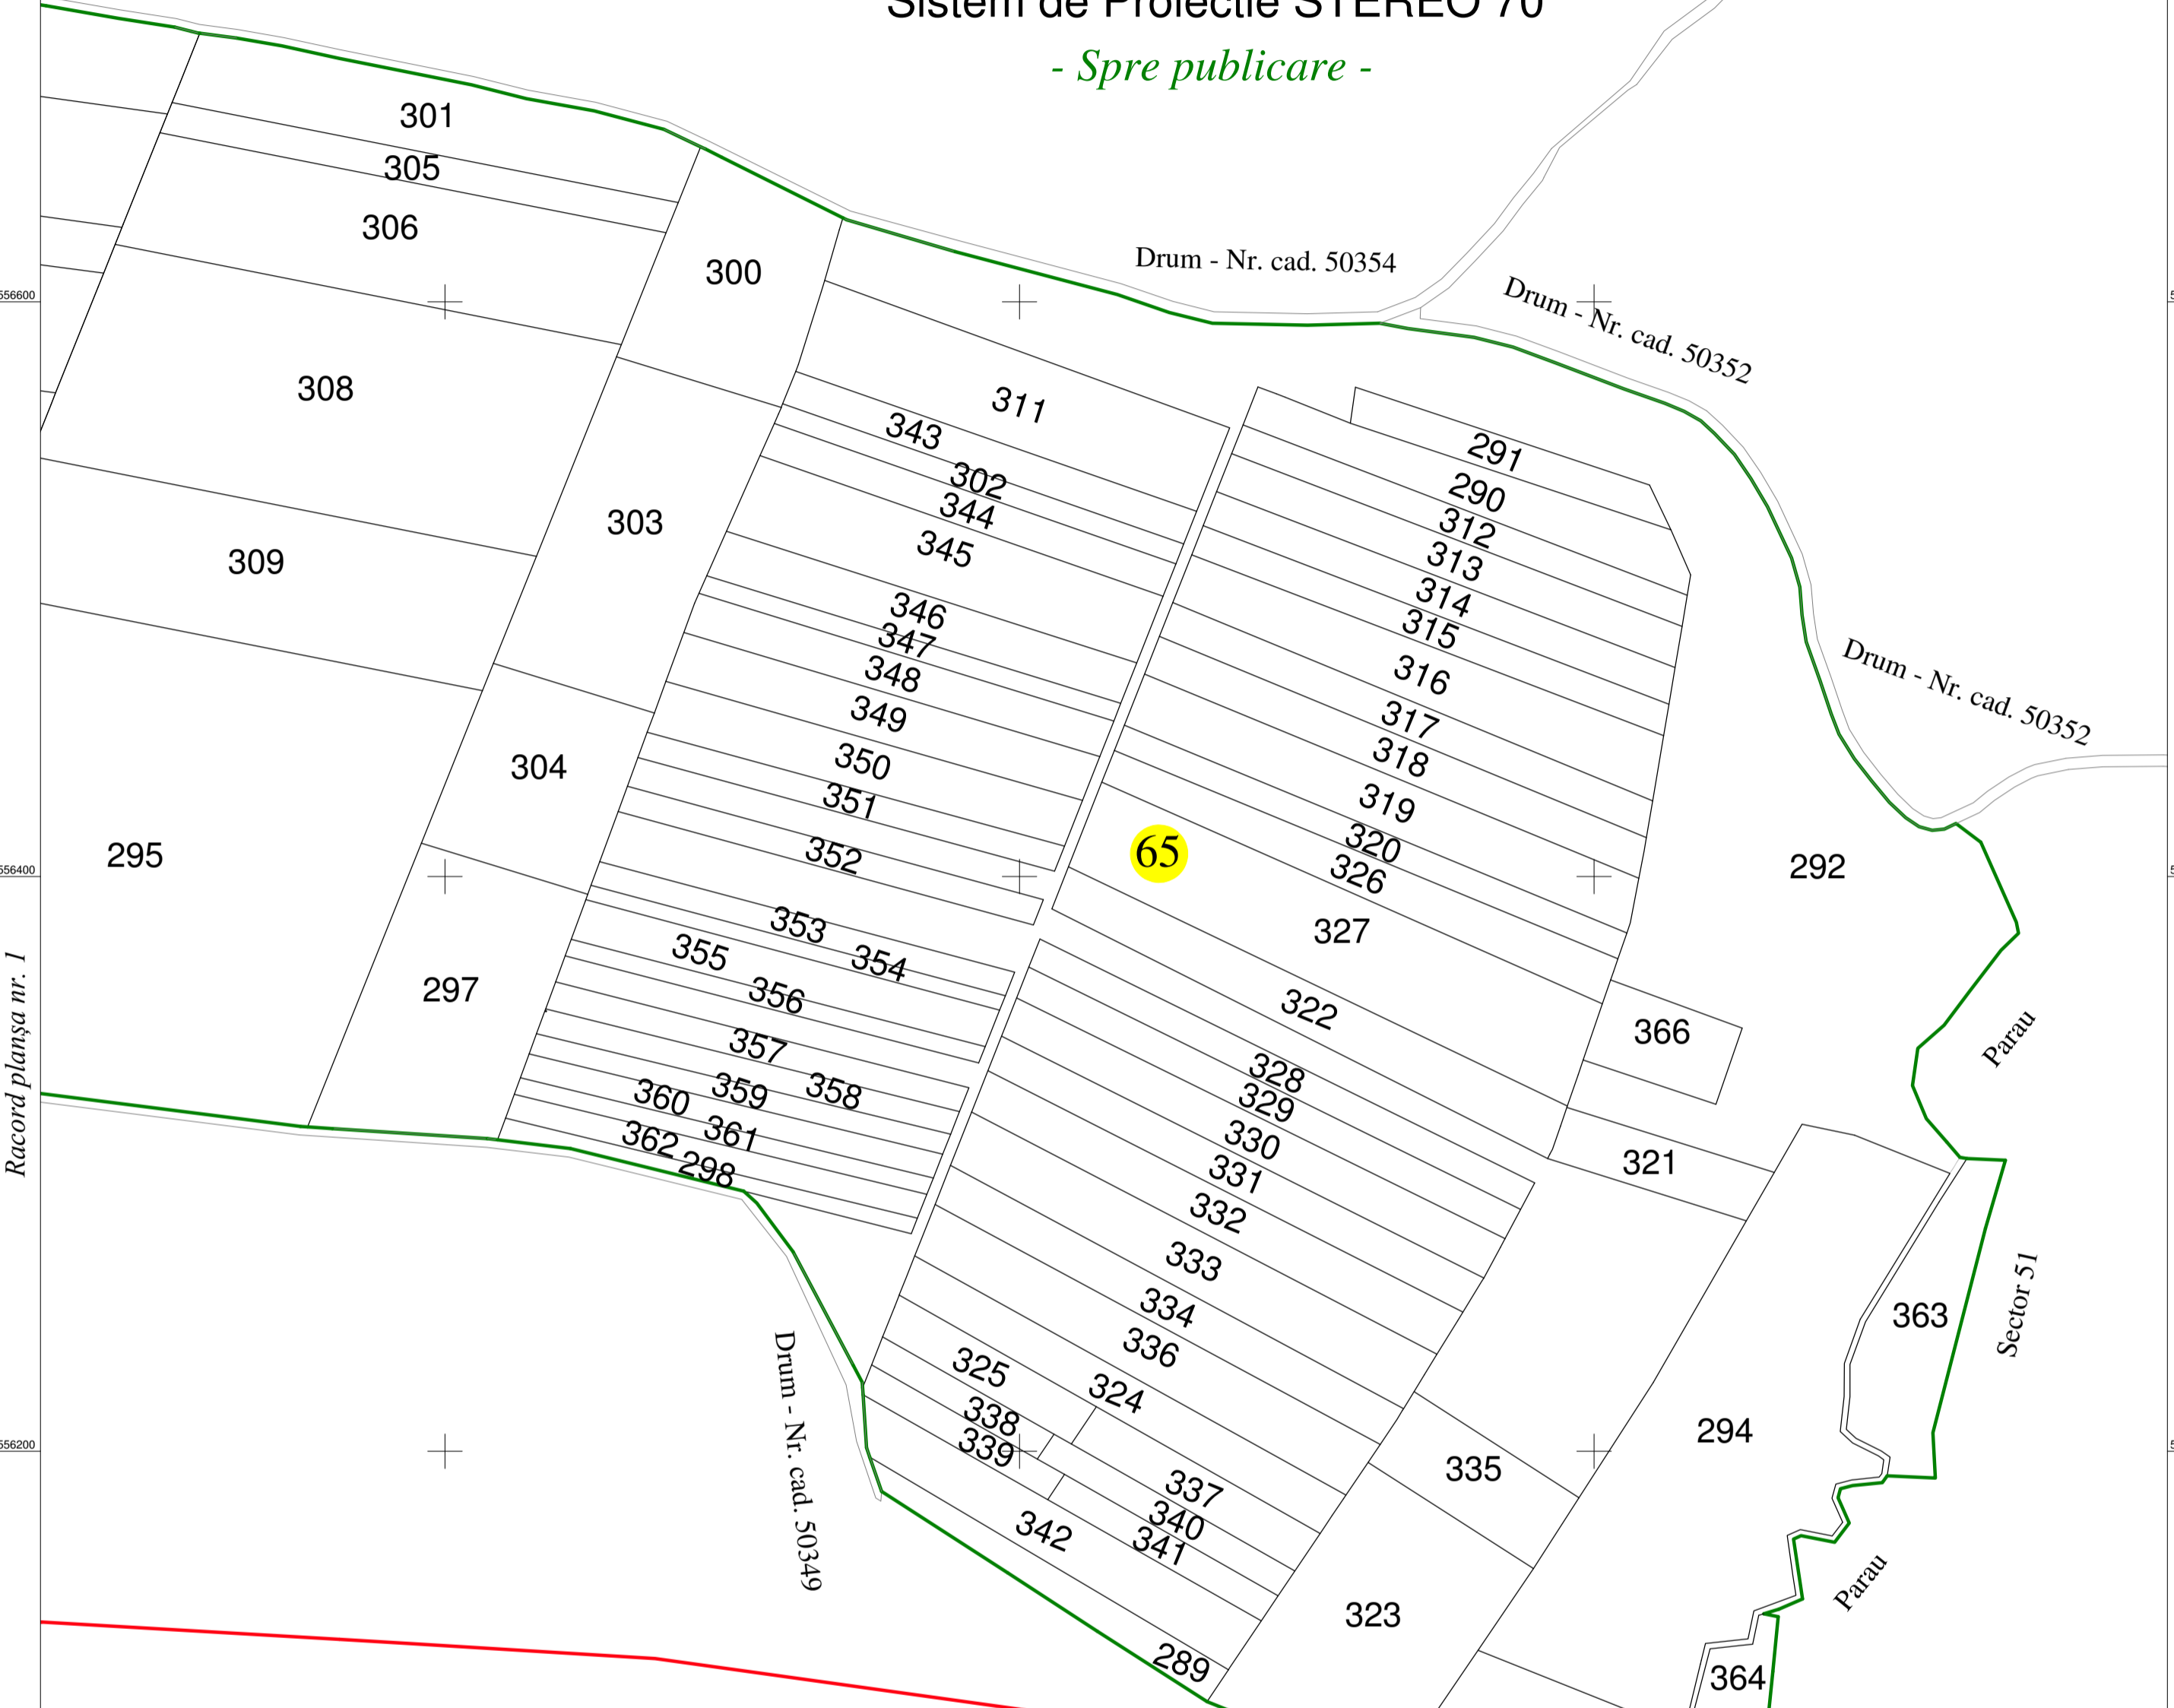

Legendă

- Limita U.A.T.
- Limita Sector Cadastral
- Limita imobil
- Drum

Prestator
MÁNYA Loránd
(semnatura si stampila)



Data: 16.07.2018

Achizitor
COMUNA DANESTI
(semnatura si stampila)

